


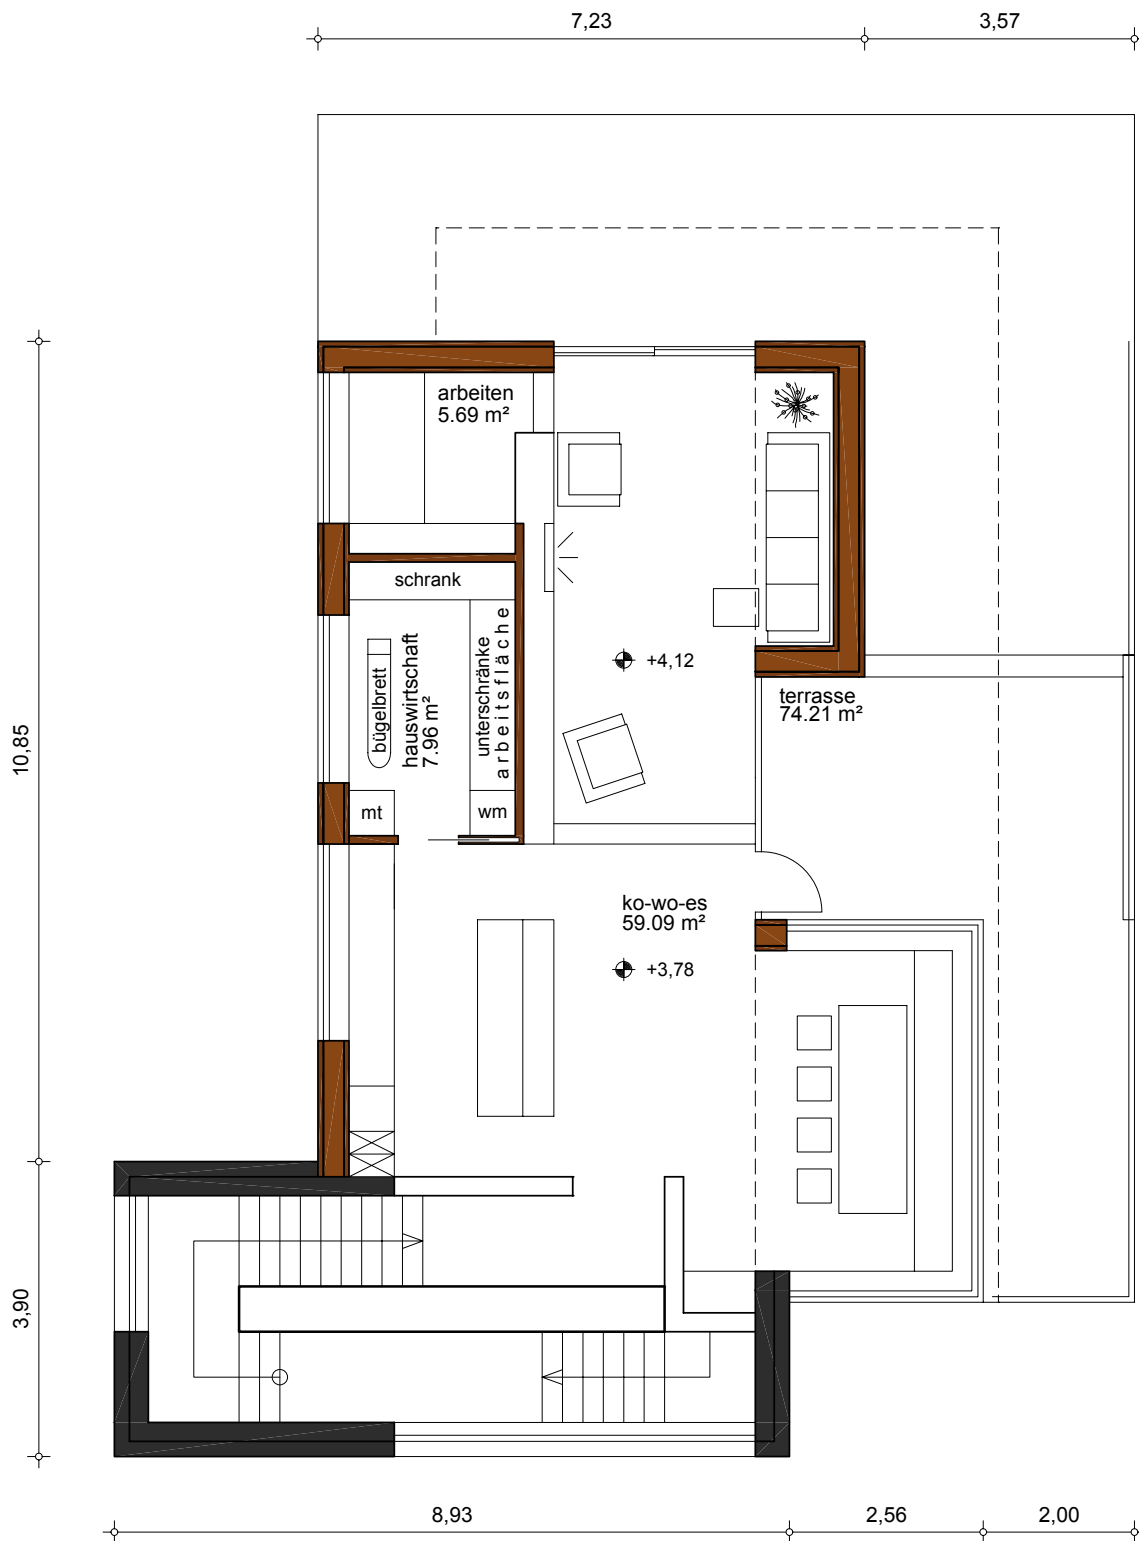

nutzfläche wohnenebene (ohne stiegenhaus): 72,74m2